



AMT FÜR TIEFBAU UND GEOINFORMATION
FÜRSTENTUM LIECHTENSTEIN



Gemeinde Eschen

Eschen Kohlplatz

H5, km 0.145 - 0.395
Essanestrasse - Heragass, 2. Etappe


Ausführungsprojekt

Verkehrsführung Fussgänger
Abschnitt Nord 2025, gültig ab 10.03.2025
Übersicht 1:2'000

Version	Datum	Bearbeitet	Kontrolliert
0	Februar 2025	NA	MV
1			
2			

Masst:	1:2'000	Planformat:	30 x 42 / 0.12 m ²	Dateiname: 11.121.0-APV0 temp. Sig. Teil Nord...
--------	---------	-------------	-------------------------------	--

Projekt Nr.	VERLING INGENIEURBÜRO
11.121.0 - 93.0	

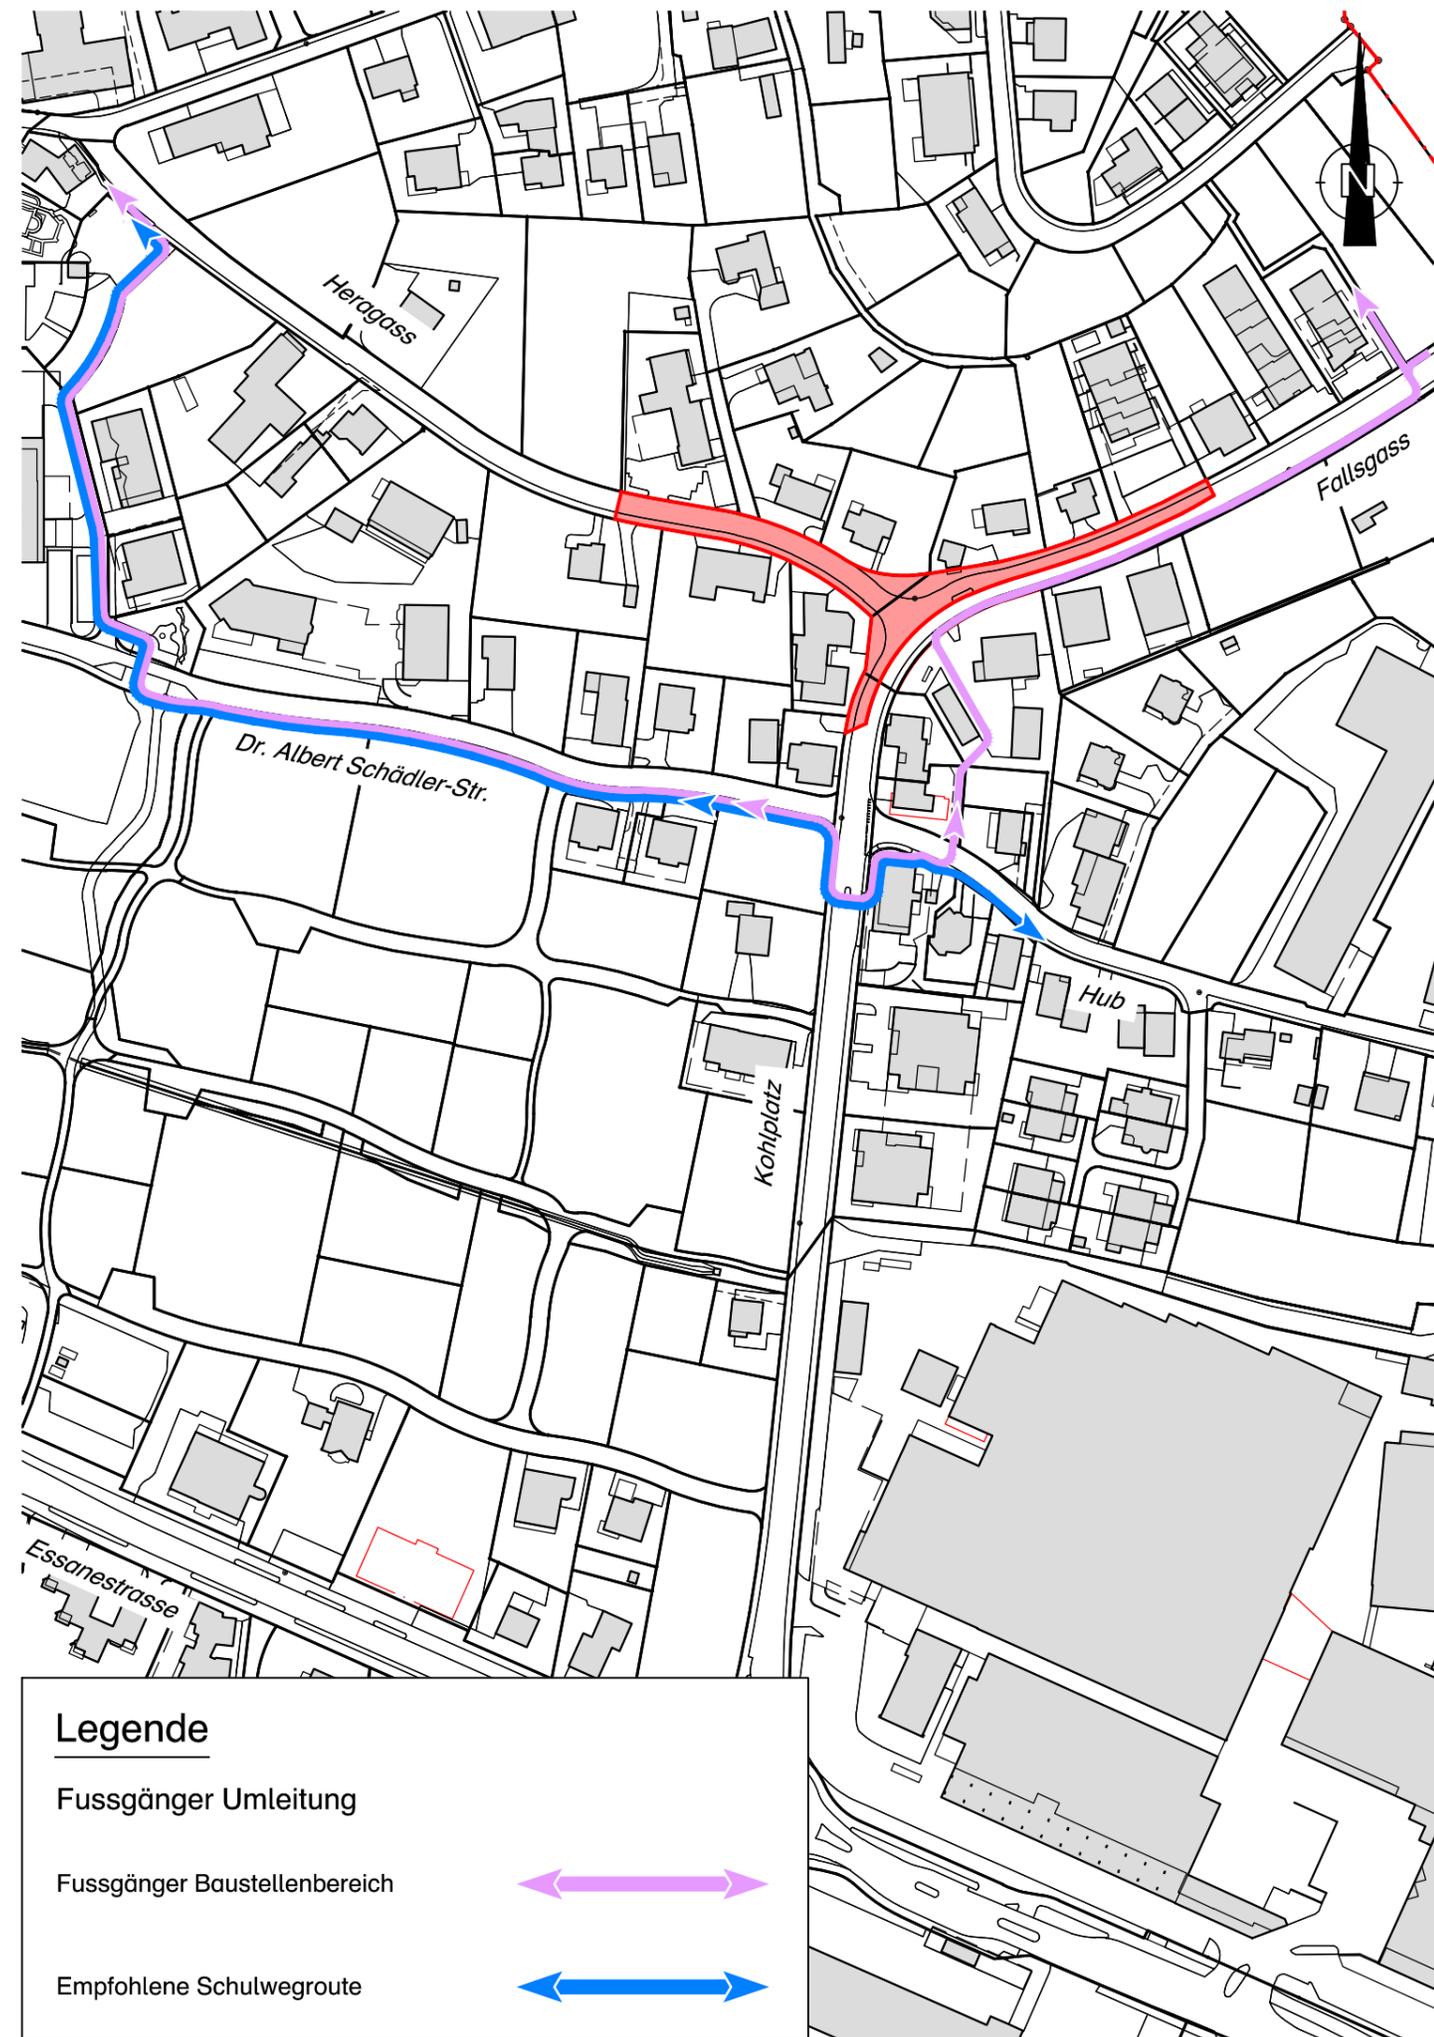

Legende

Fussgänger Umleitung

Fussgänger Baustellenbereich

Empfohlene Schulwegroute

